


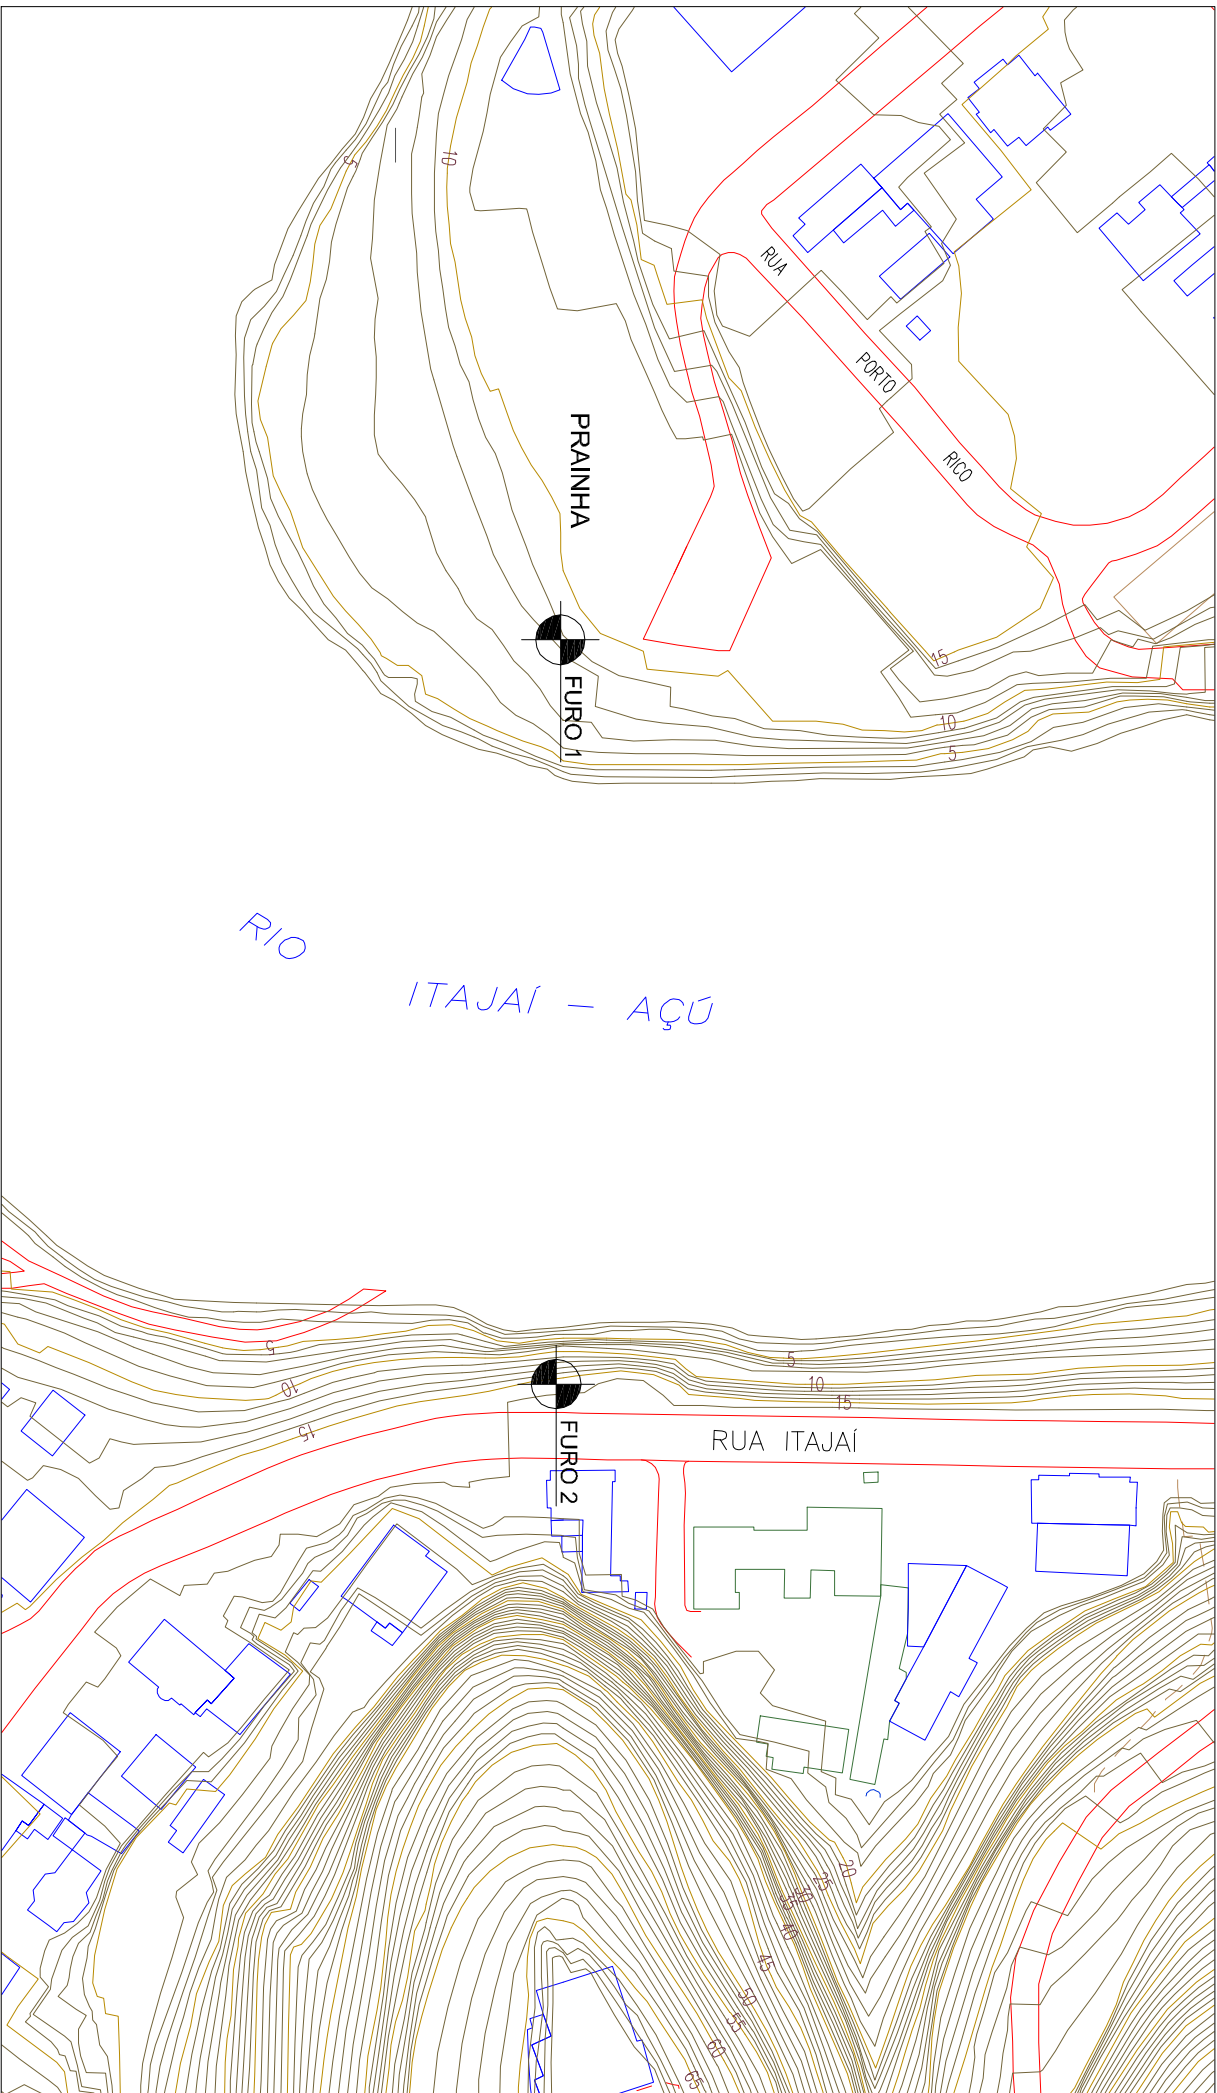

		PROJETO		ESCALA	
ESCALA SEM ESCALA		LOCAL		REFERÊNCIA	
DATA 01/2011		CONCURSO PASSARELA E PONTE DO CENTRO		07	
RESPONSÁVEL TÉCNICO		REGIÃO CENTRAL BLUMENAU - SC		ESPECIFICAÇÃO	
EQUIPE TÉCNICA SEPLAN		LOCAÇÃO DE Furos DE SONDAGEM		DESENHO	
				ARQUIVO	