



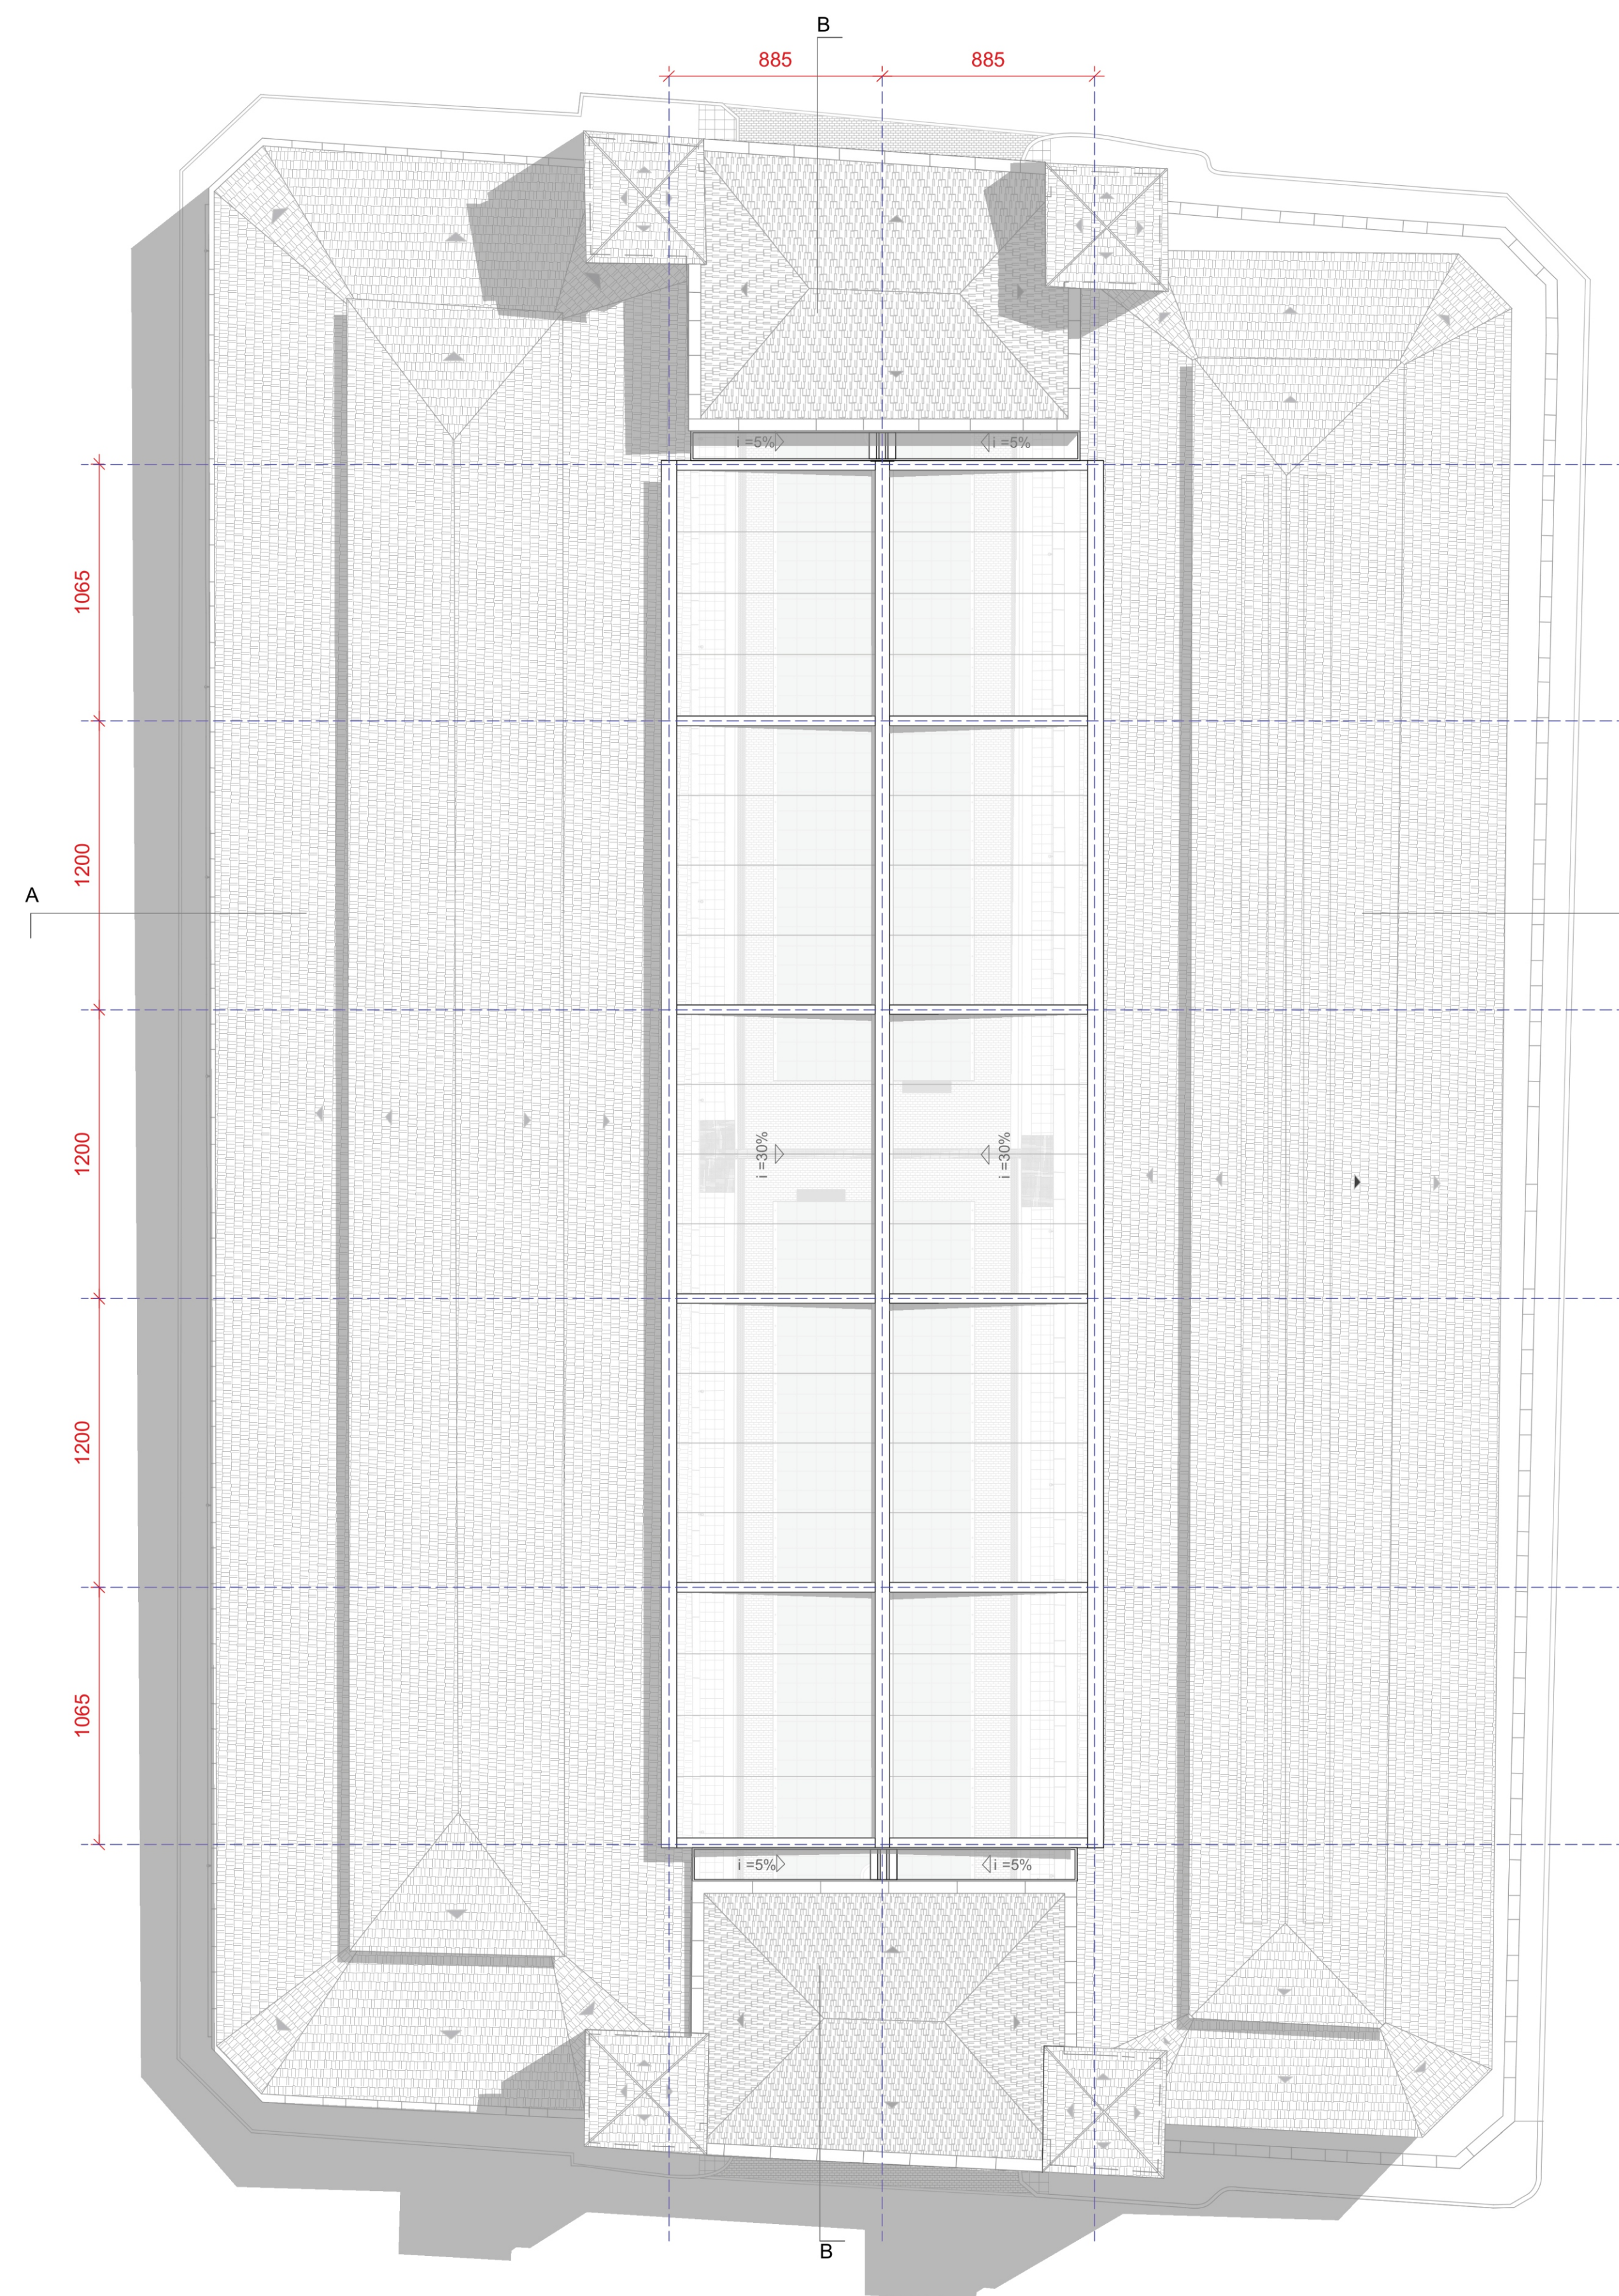


PLANTA DE COBERTURA
Escala: 1/200

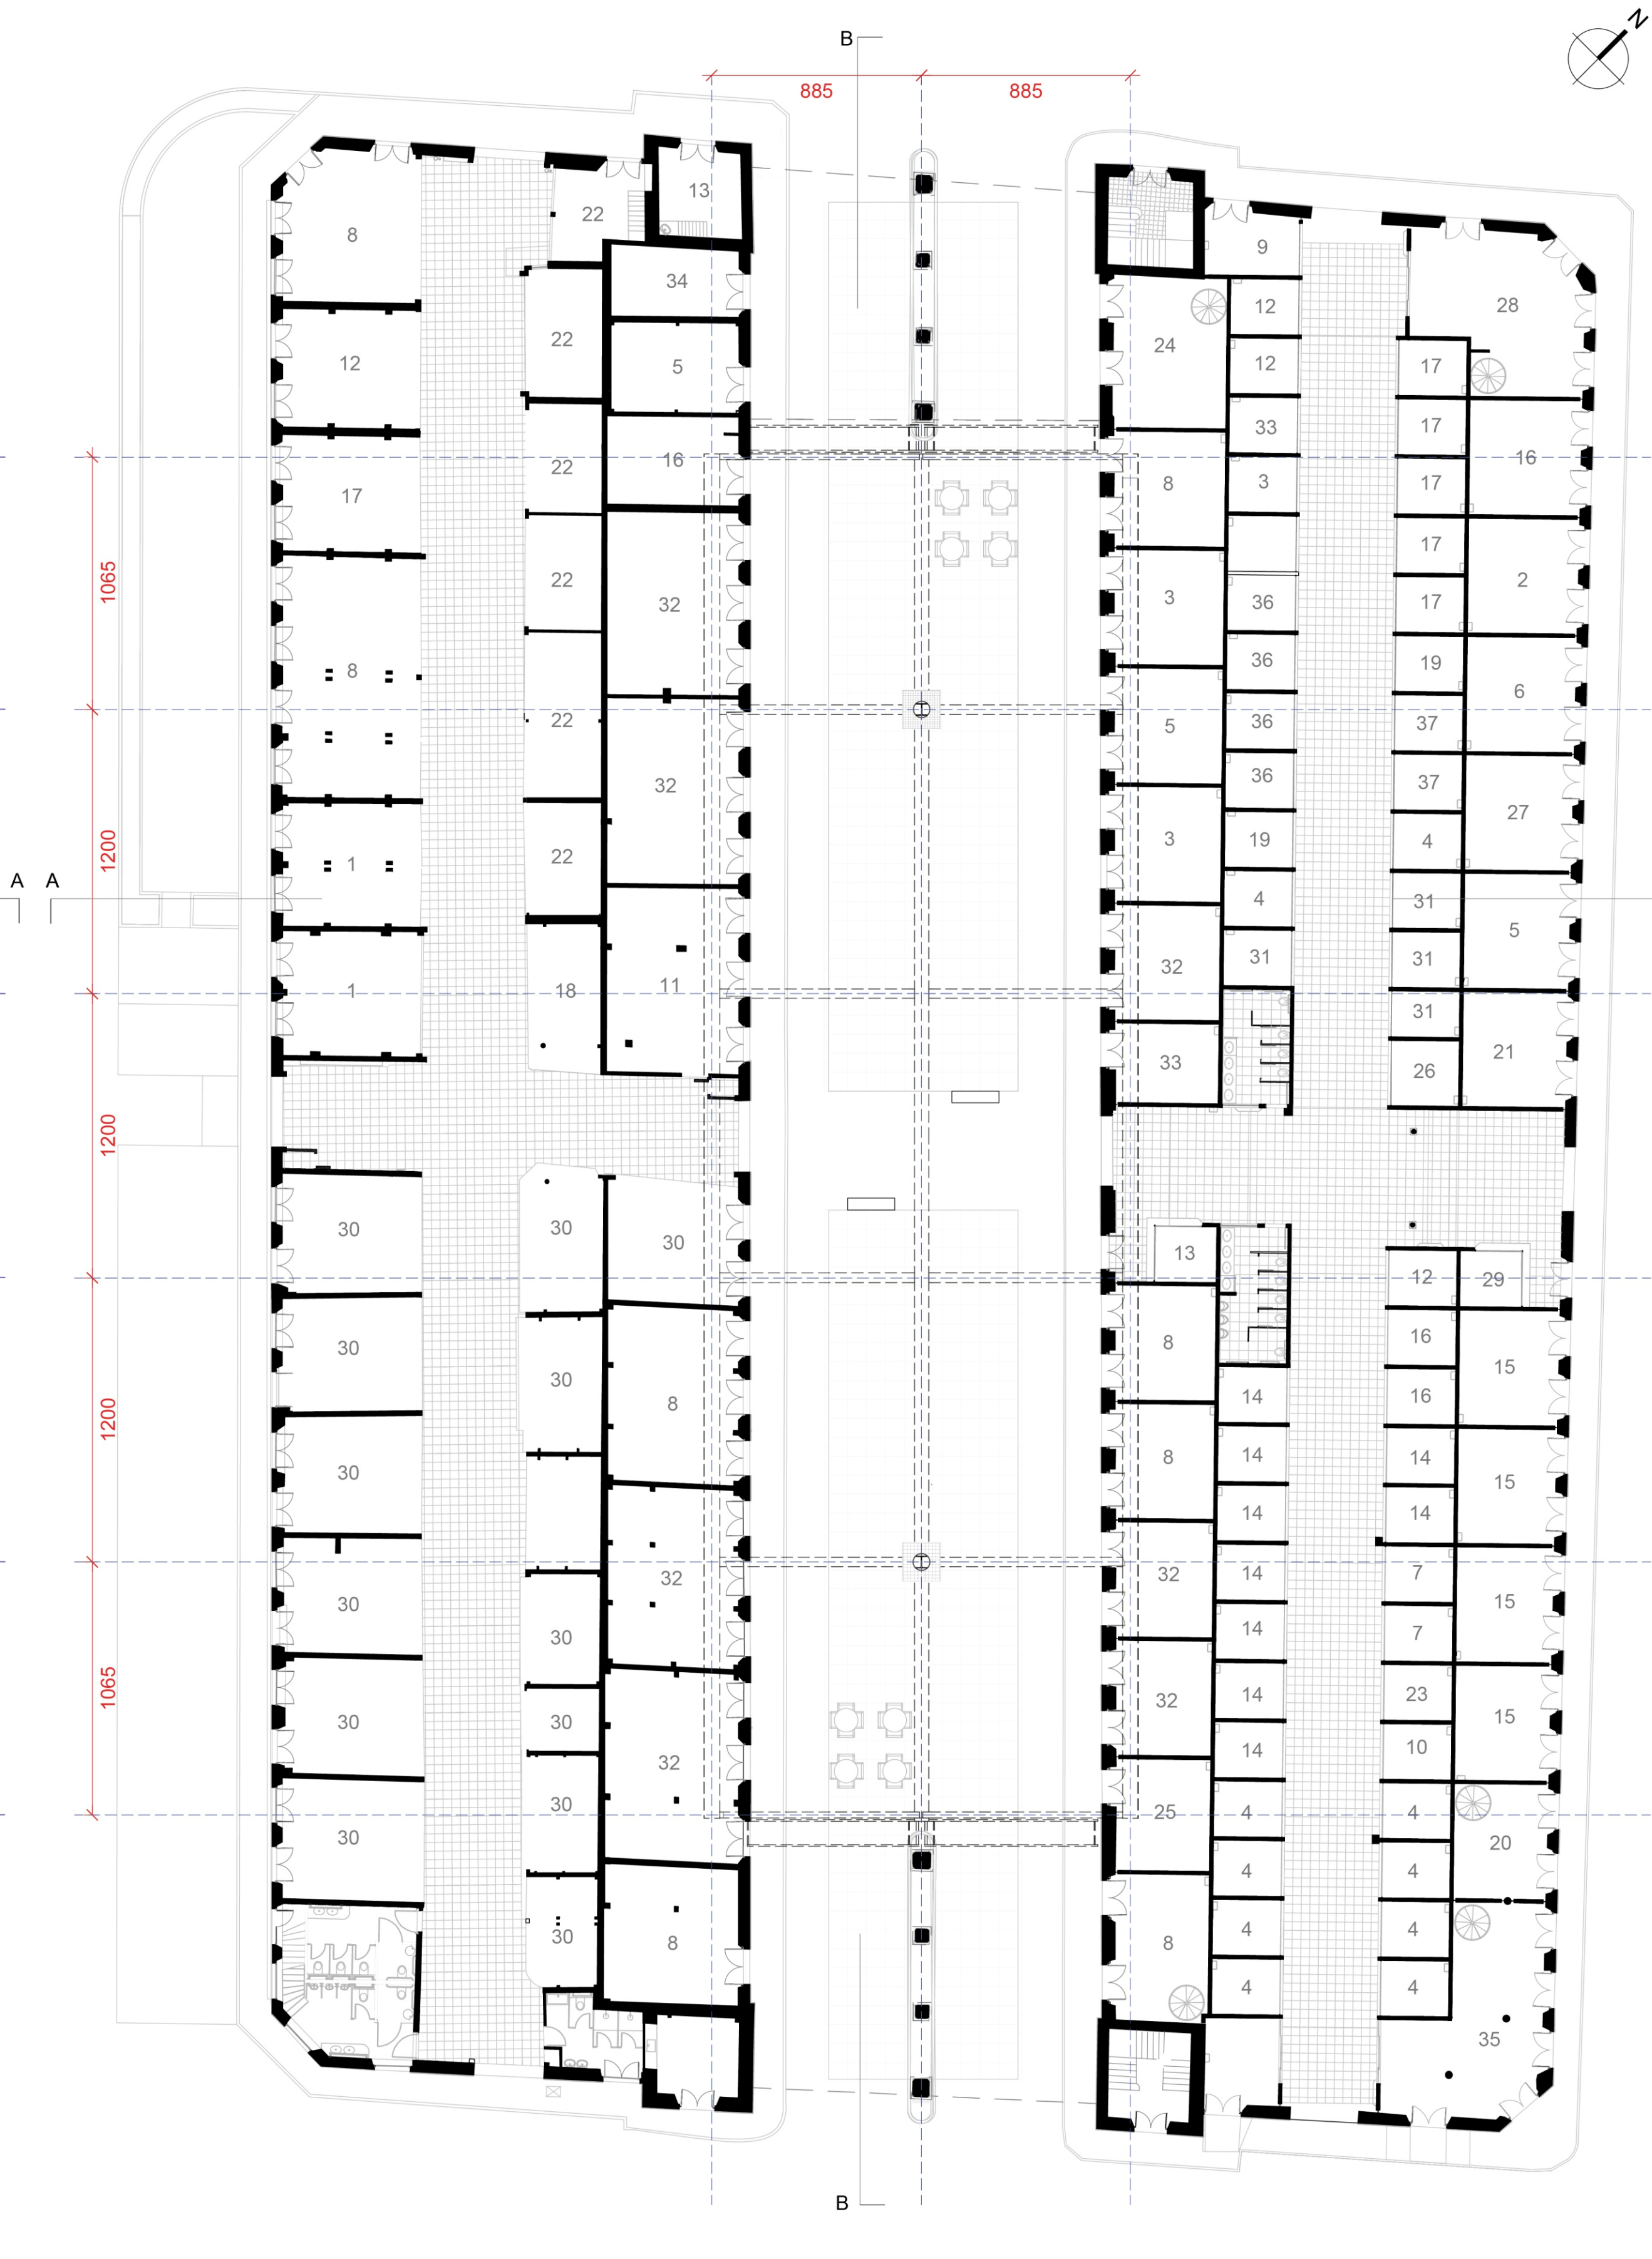

PLANTA TÉRREO - LAYOUT
Escala: 1/200

- LEGENDA DOS USOS
1. Açougue
 2. Agropecuária
 3. Armazém
 4. Artesanato (Referência Cultural certificado pela FCFFC)
 5. Artigos para Festa
 6. Artigos para Pesca
 7. Aviamentos
 8. Bar
 9. Barbearia
 10. Brinquedos Artesanais
 11. Cachaçaria e Petiscaria
 12. Cafeteria
 13. Caldo de Cana
 14. Calçados
 15. Confecções
 16. Embalagens
 17. Empório
 18. Empório de Laticínios, embutidos, condimentos
 19. Chapelaria / Tabacaria
 20. Farmácia Popular
 21. Floricultura
 22. Hortifruti/Verdureira/ Produtos Orgânicos
 23. Instrumentos Musicais Artesanais
 24. Lanchonete
 25. Livraria/Sebo/Revistaria
 26. Lotérica
 27. Material Artístico
 28. Padaria
 29. Pastelaria
 30. Peixaria
 31. Produtos Alim. Locais e Regionais
 32. Restaurante
 33. Sorveteria Artesanal
 34. Utensílios de Cozinha
 35. Espaço Museu do "Armazém do Mercado" Fundação Franklin Cascaes
 36. Venda de produtos de Instituições Assistenciais (APAE /Cooperativa Papel Reciclado, etc.).
 37. Instituições de apoio ao pequeno negócio

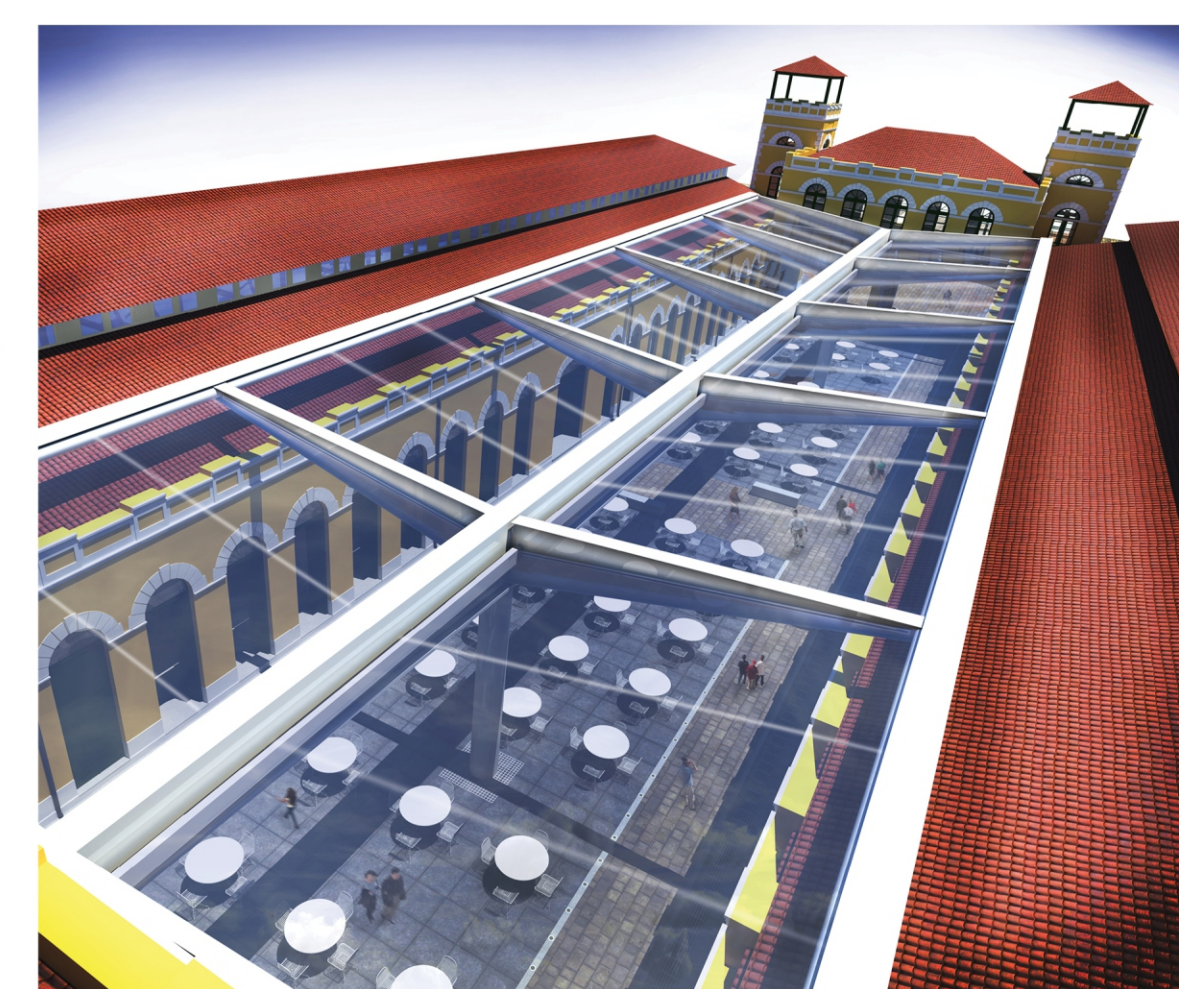

VISTA SUPERIOR



CONCURSO NACIONAL DE ARQUITETURA

COBERTURA DO VÃO CENTRAL

DO MERCADO PÚBLICO DE FLORIANÓPOLIS

Promoção:



Organização:



Prancha:

2 / 4